



Ebene 1

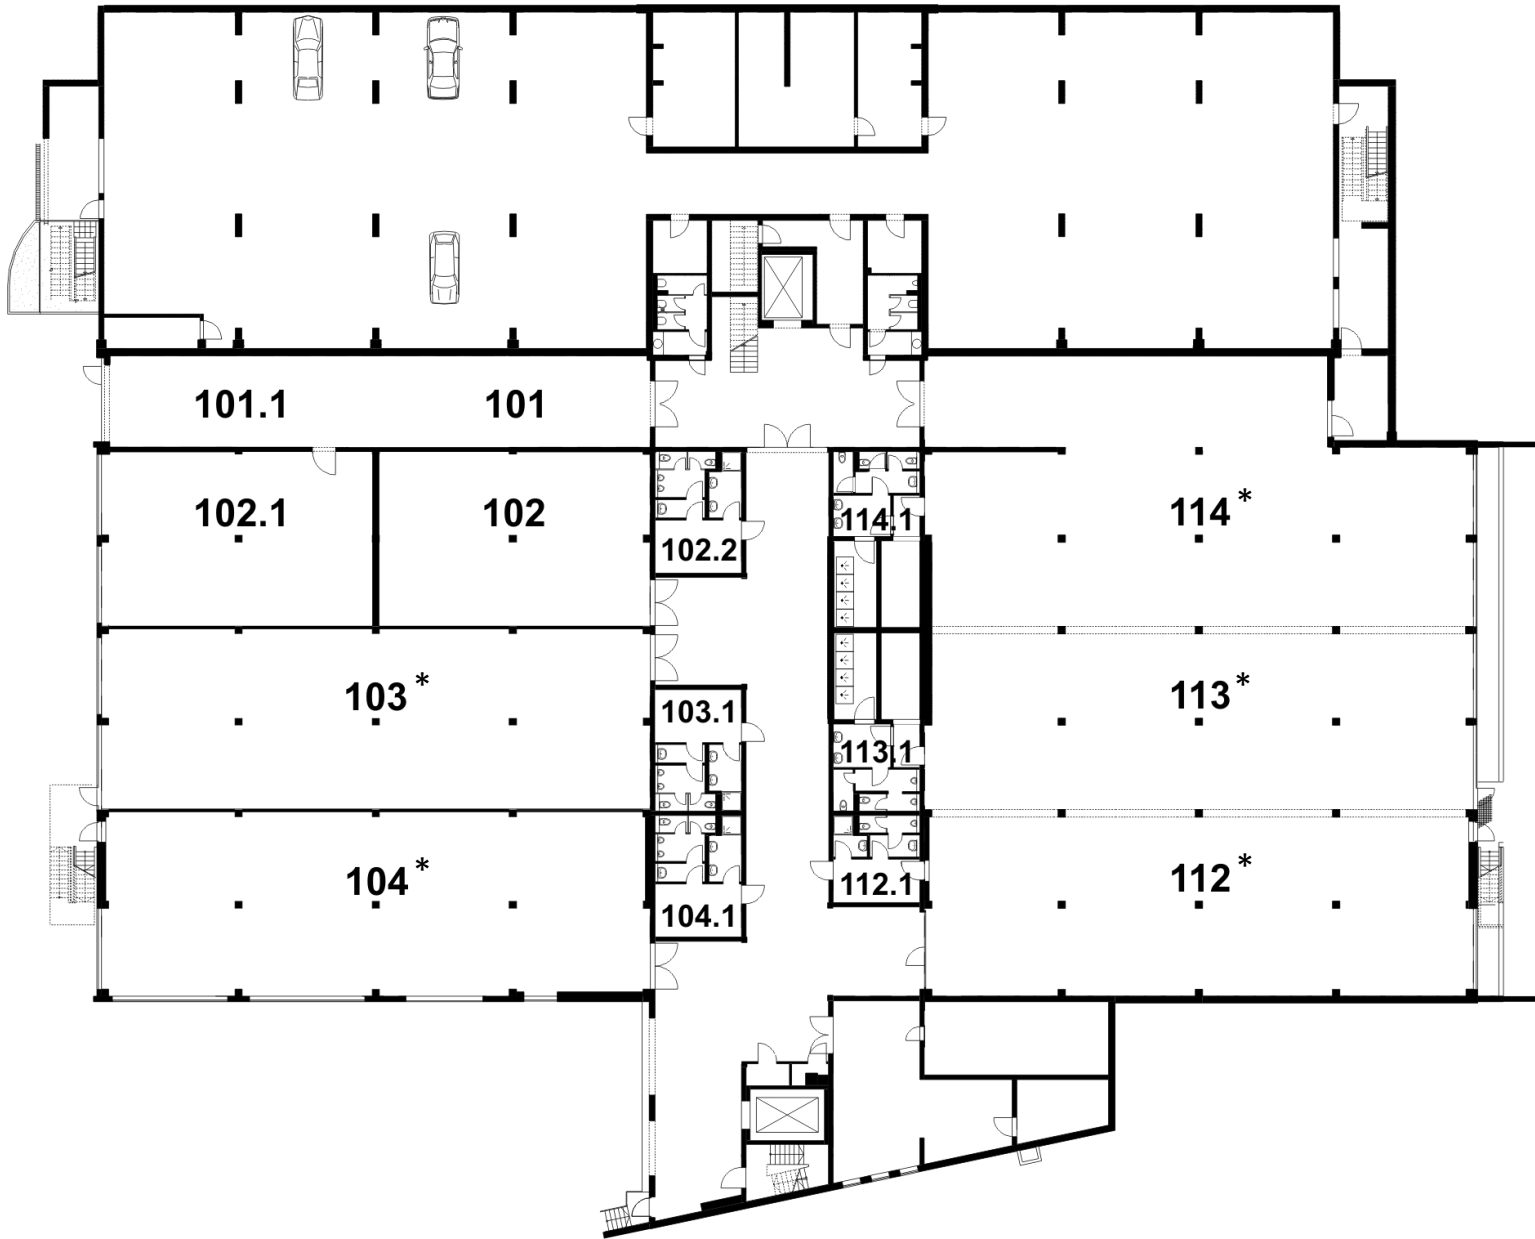


* Produktionsflächen mit einer Deckenhöhe von ca. 4 m

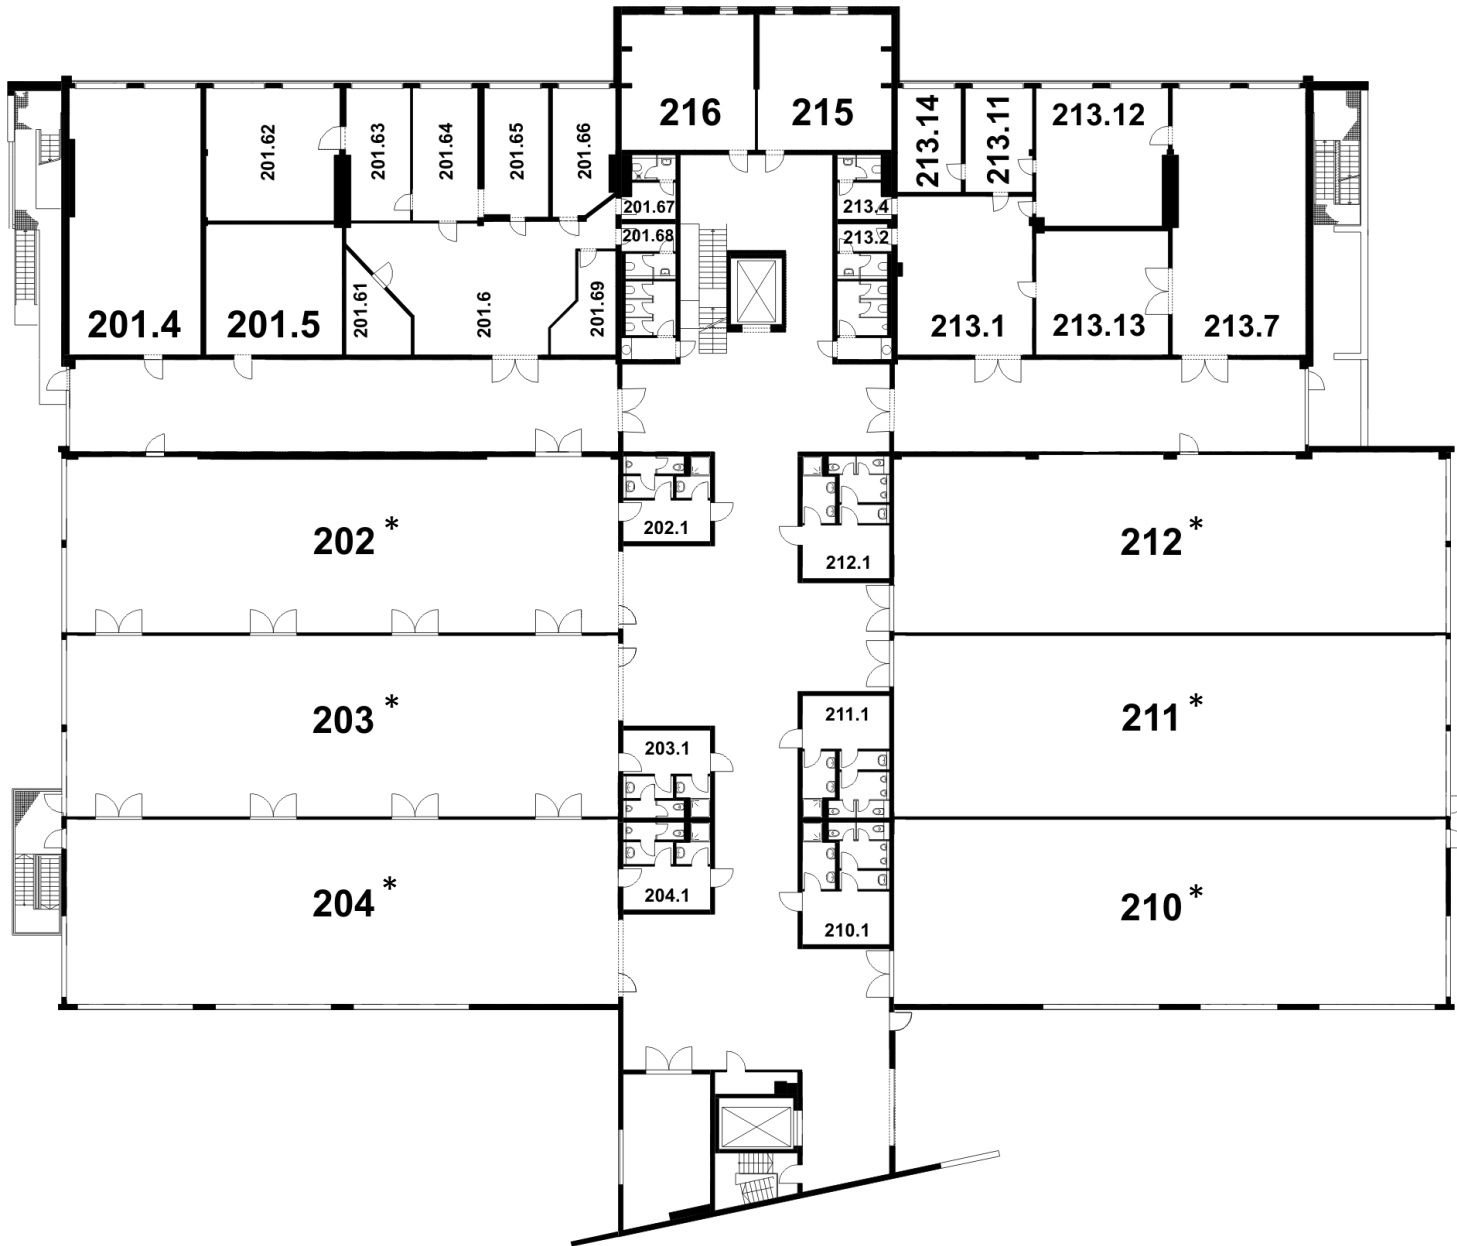

Ebene 2


* Produktionsflächen mit einer Deckenhöhe von ca. 4 m

Haus 1

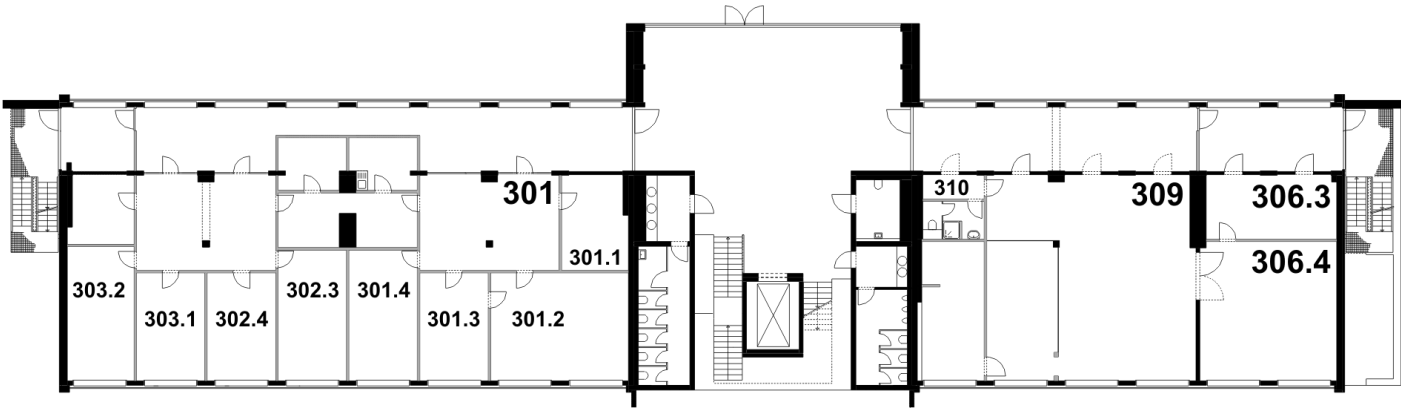

Ebene 3

Ebene 4

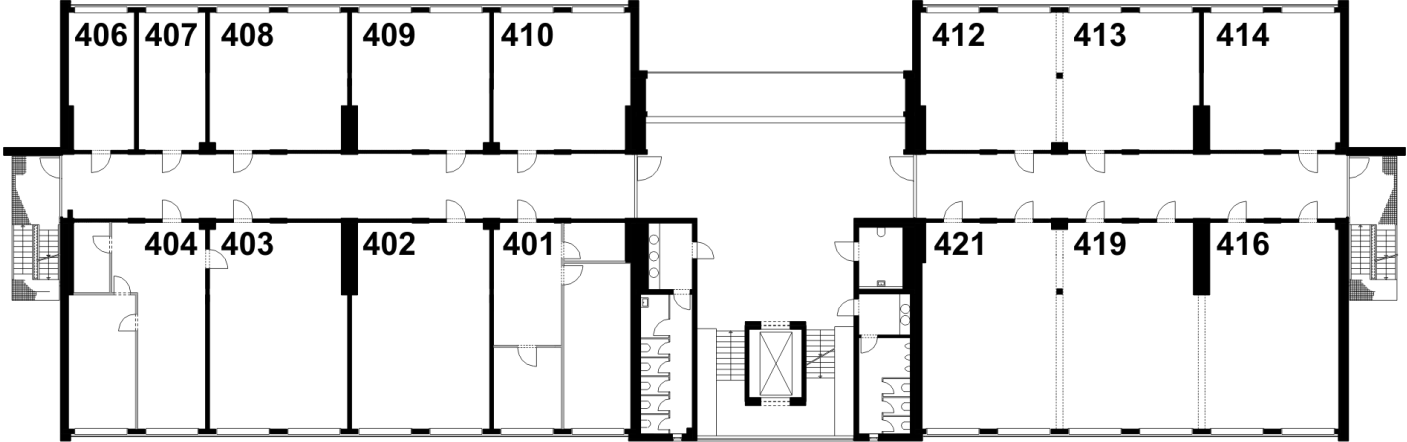

Ebene 5

